



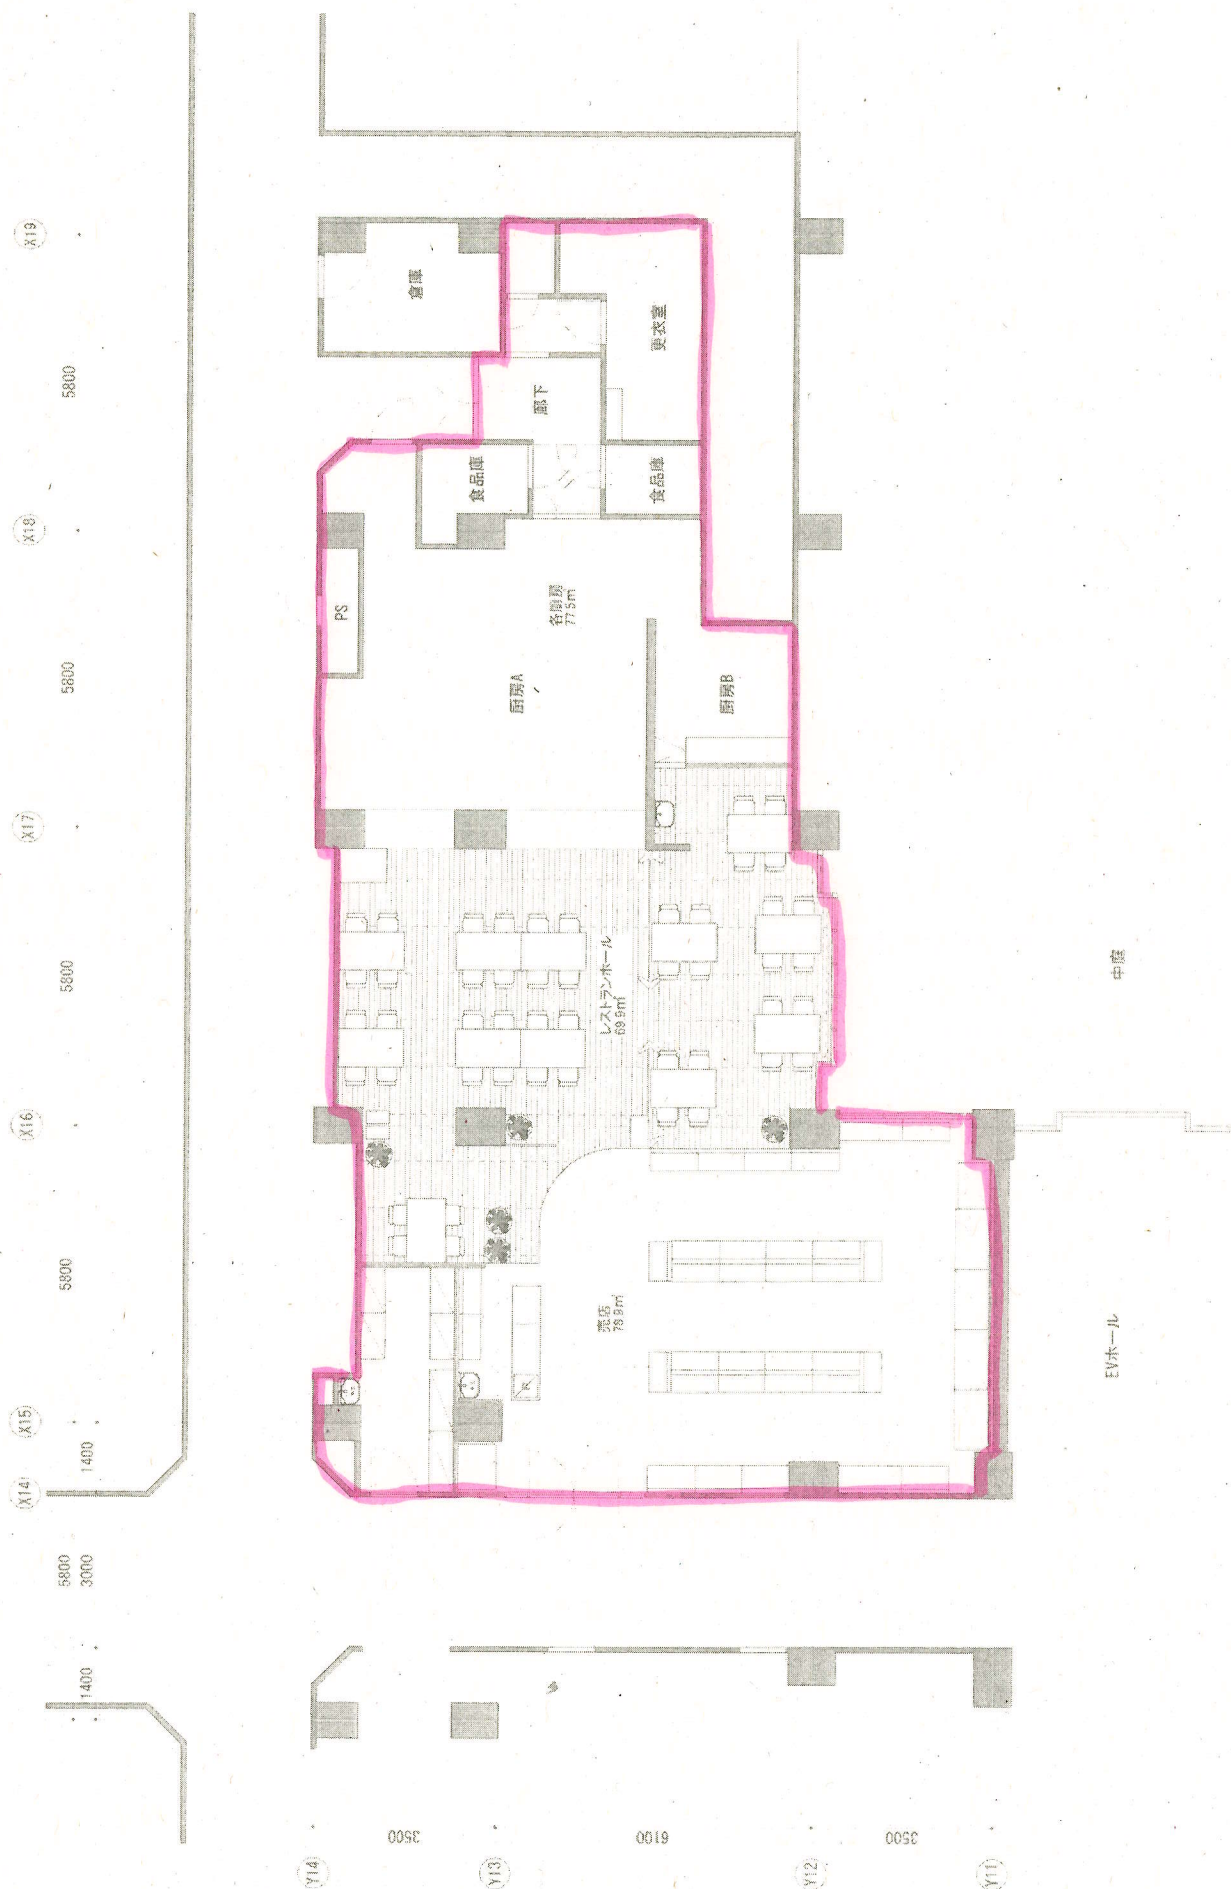

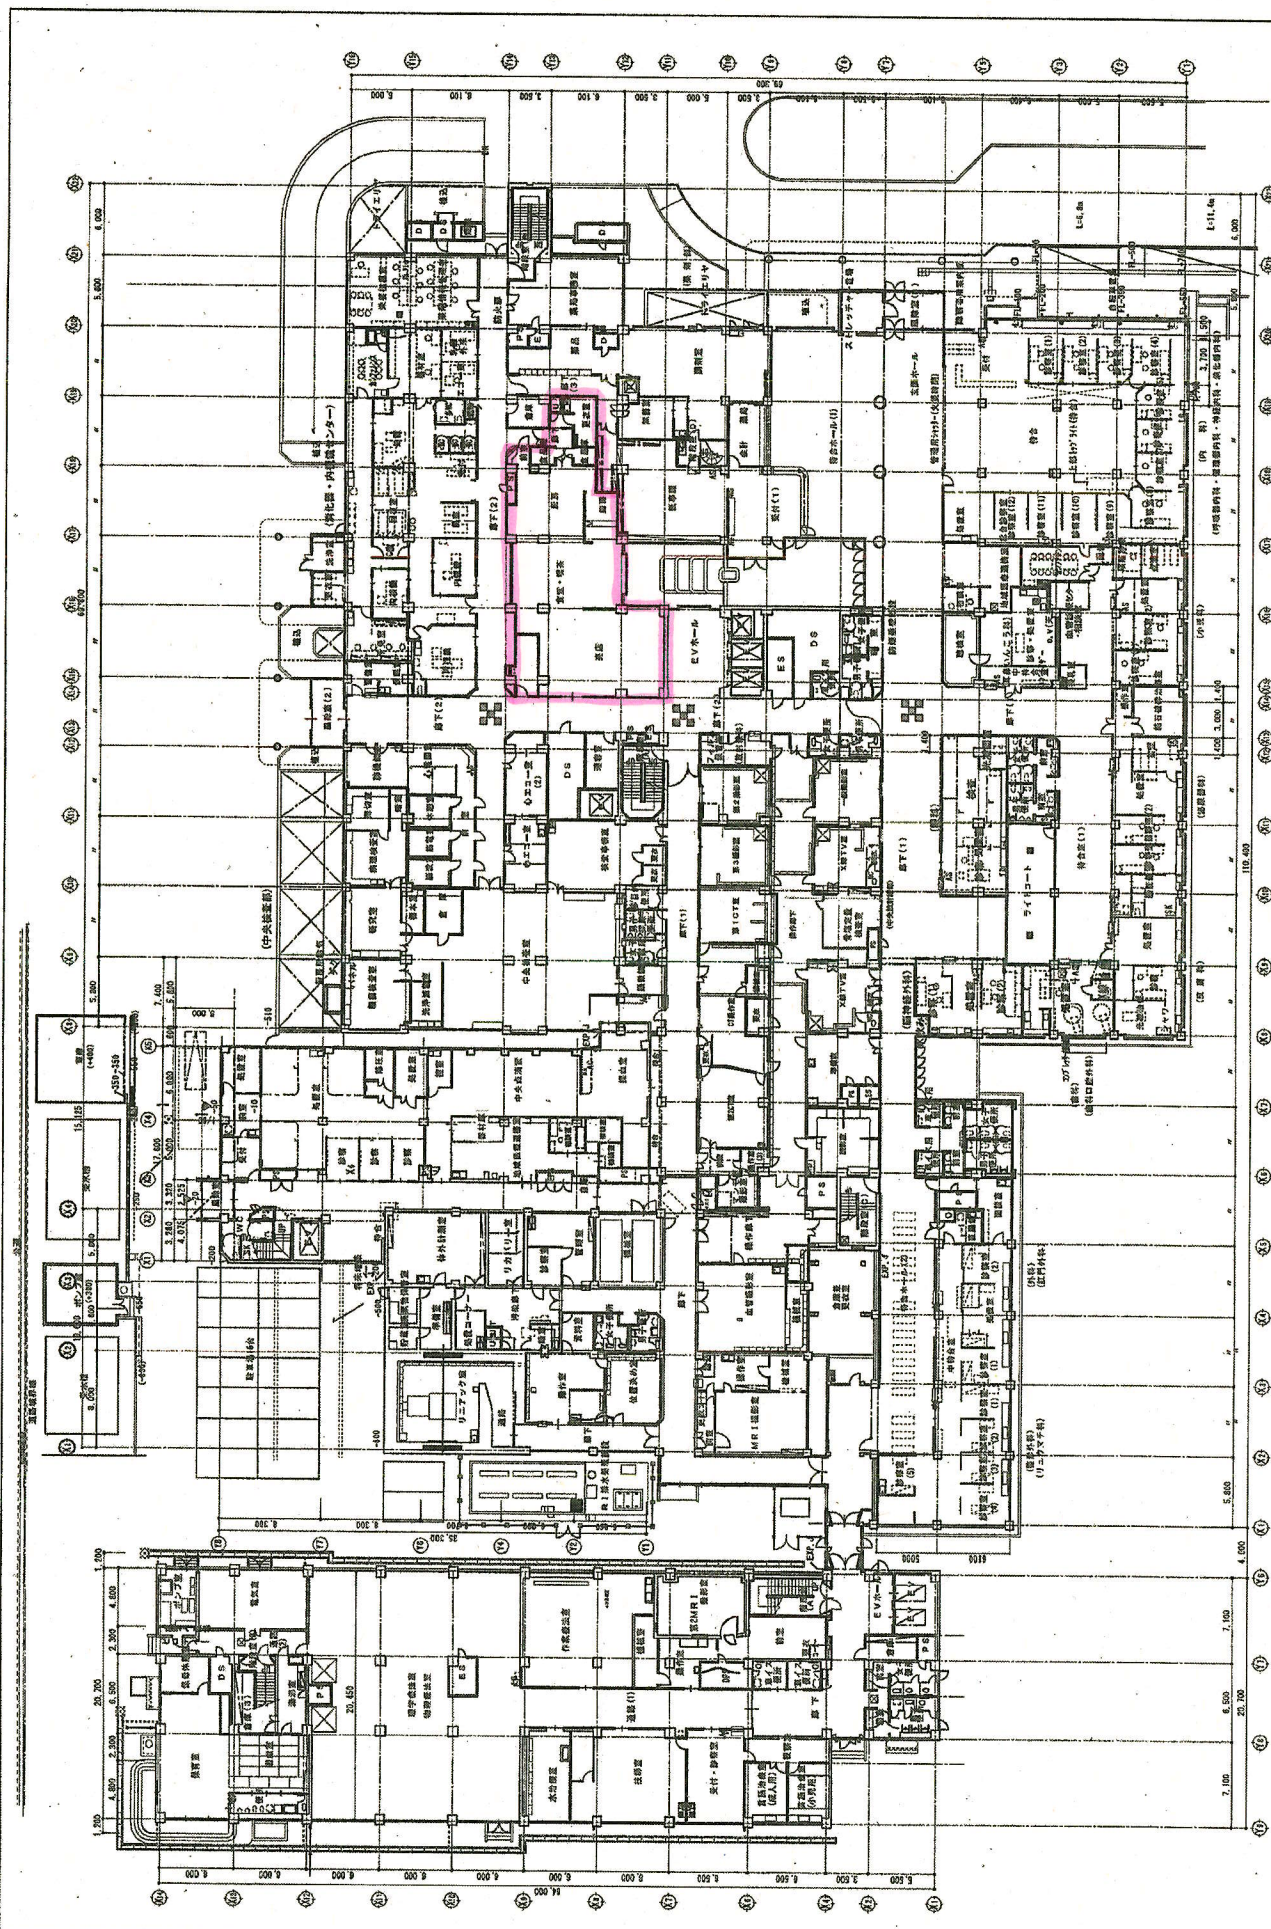

1 階平面図 1/200

広島市立市民病院外装改修工事
改修後 1 階平面図 1/200
D-11